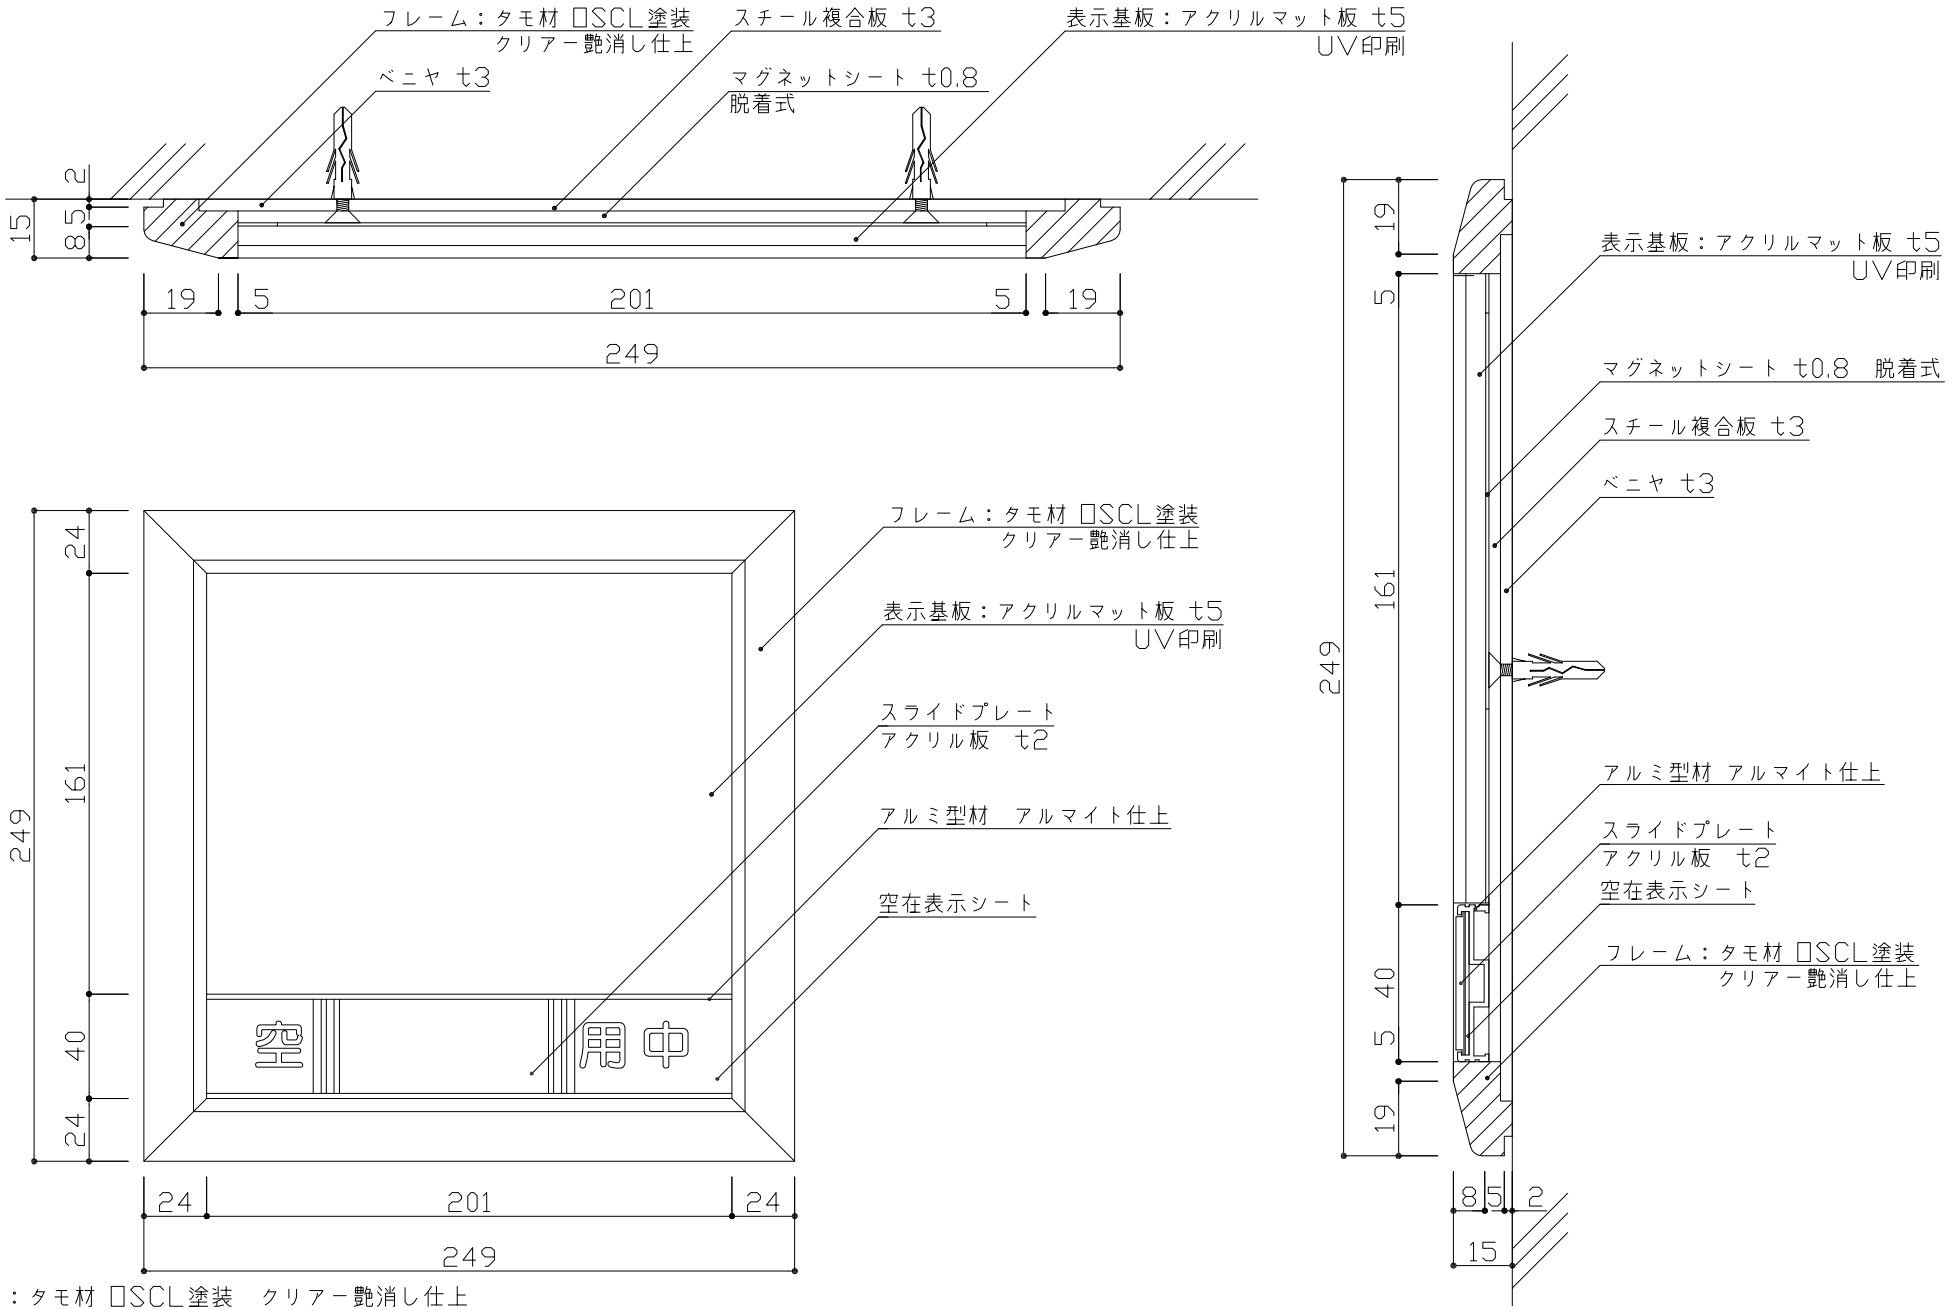

フレーム：タモ材 □SCL塗装　クリアー艶消し仕上
表示基板：アクリルマット板t5　UV印刷

:		検	DATE H22. 7. 29	SCALE 1:2 , 1:3	TITLE 木製フレーム室名札	VISUAL SIGN & PLANNING. 株式会社 フジタ	No.
:		図	DRAWING 市 橋		PART TWM200		
:							